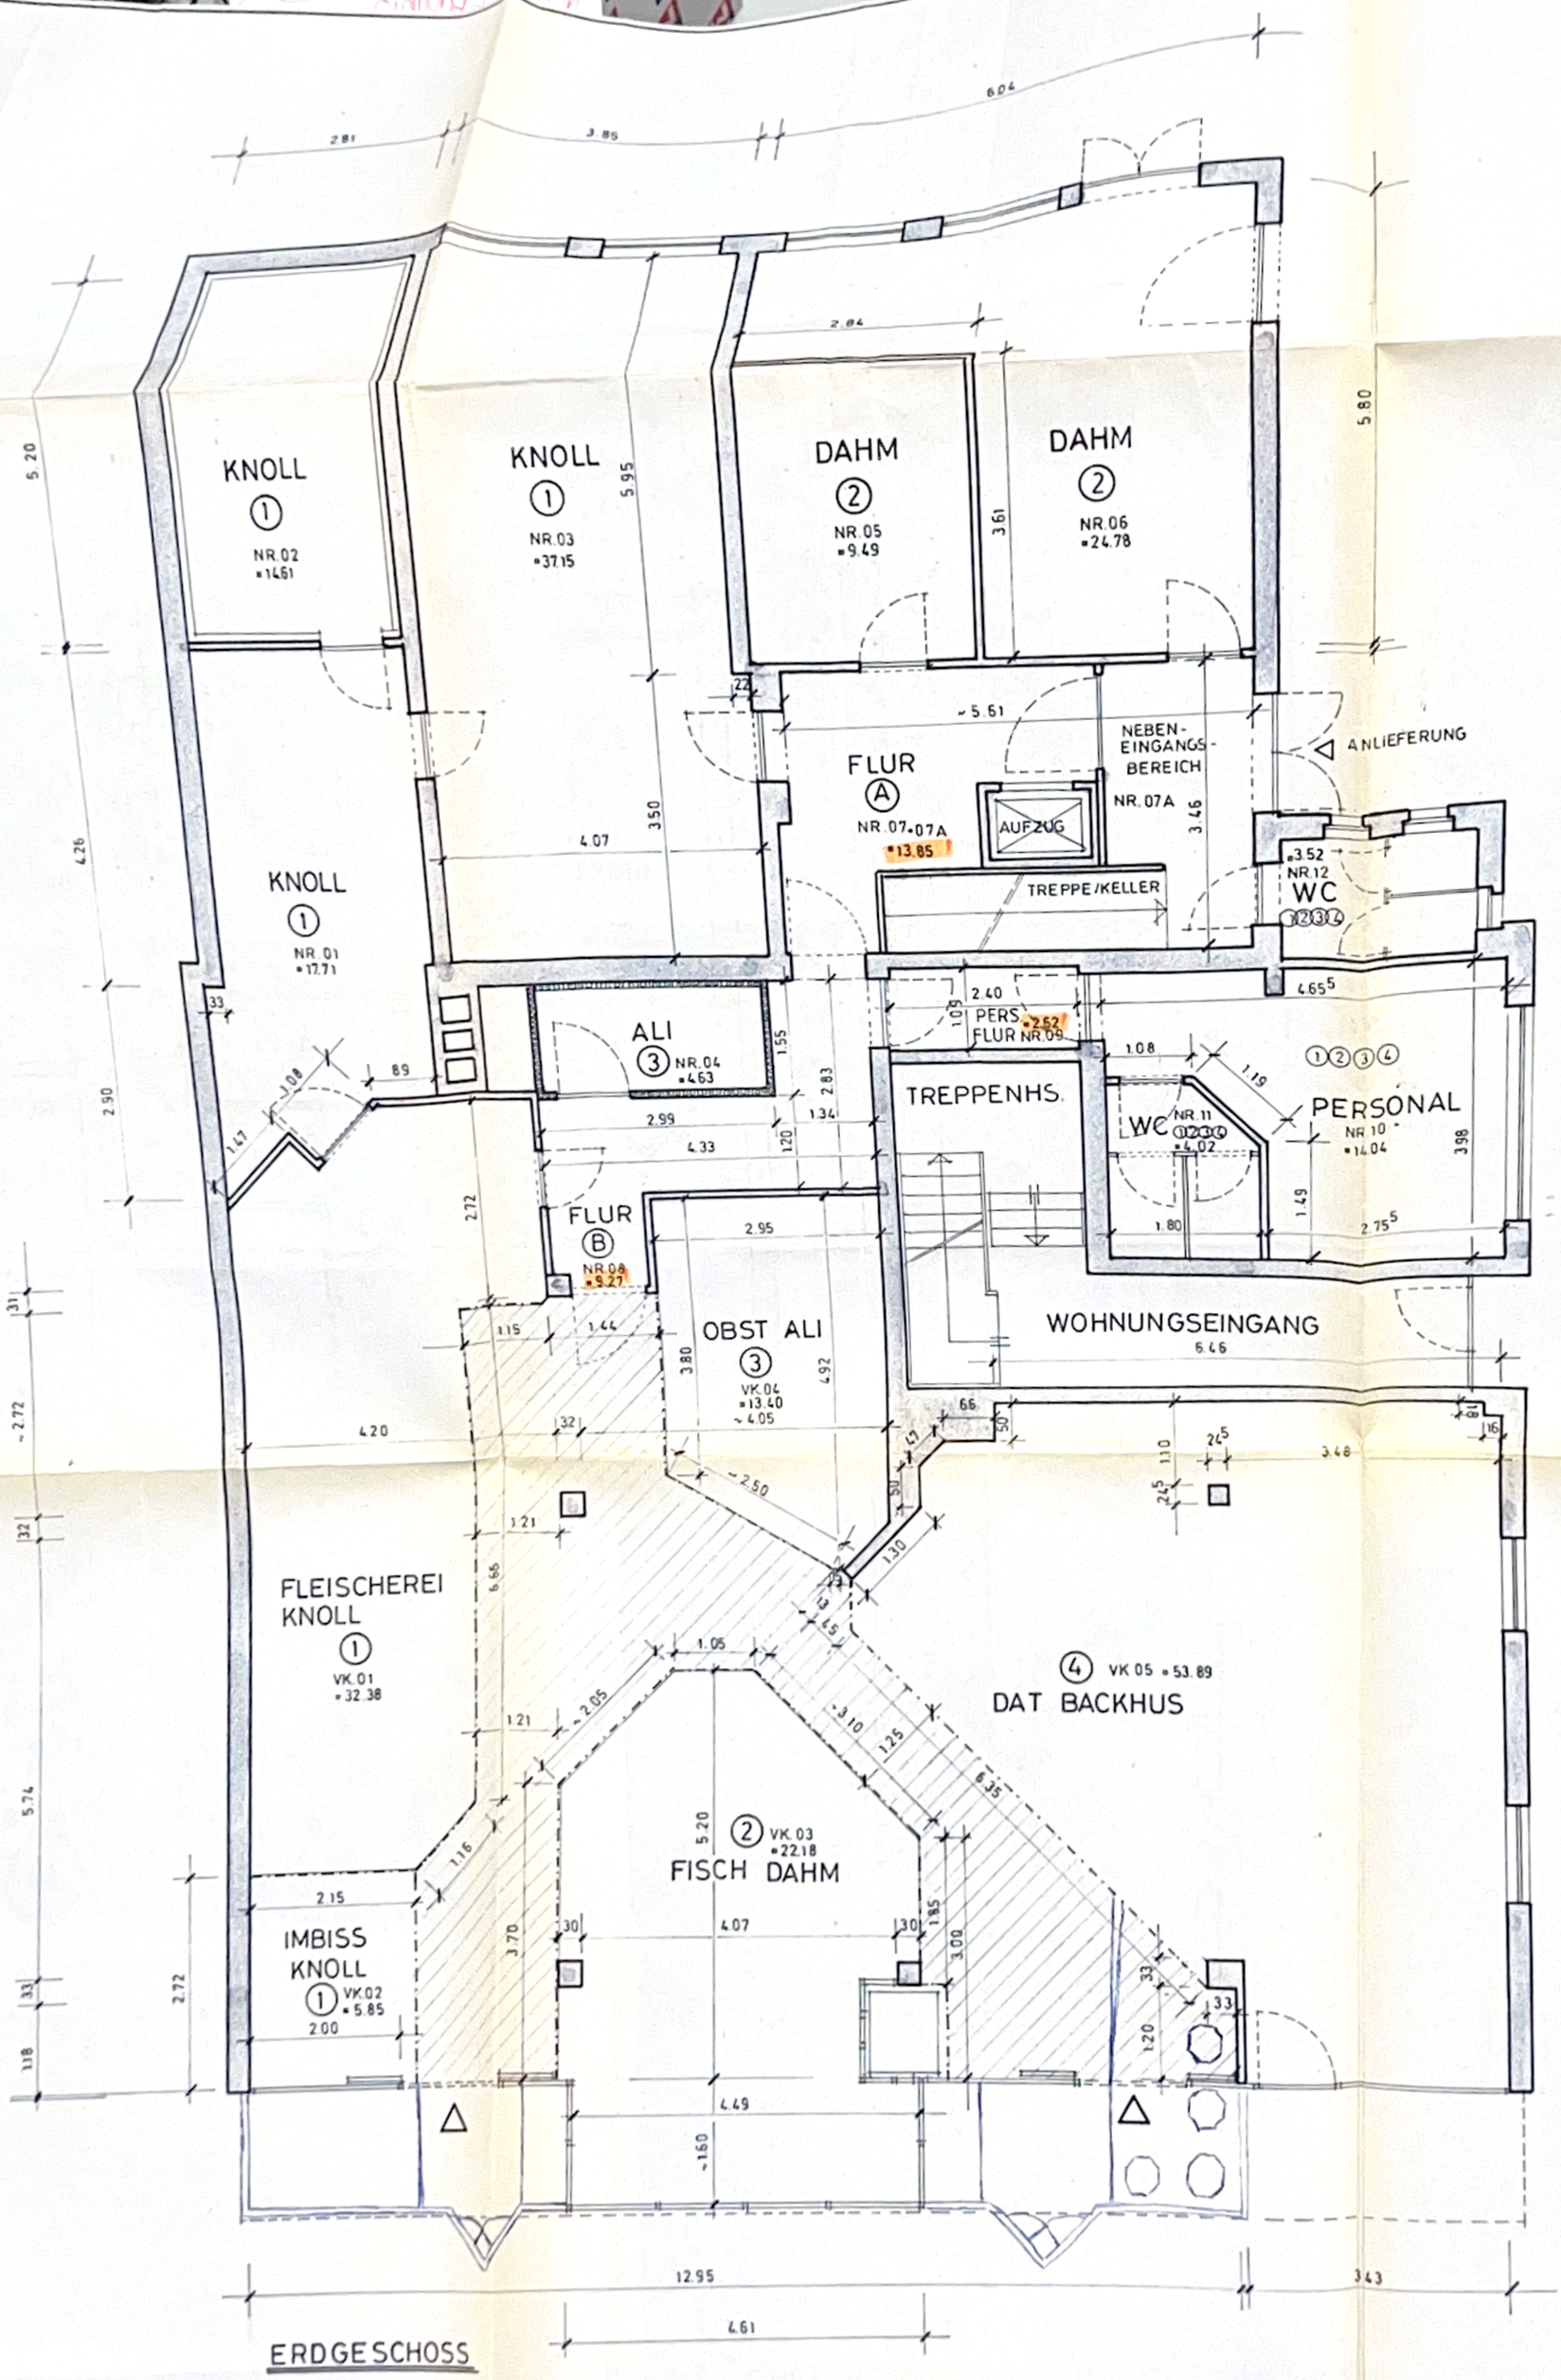

ERDGESCHOSS

M.: 1:50

VORDERKANTE TRESEN/MIETGRENZE

LAUFFLÄCHEN/MARKTHALLE
GES.: CA. 41.18 m²

MIETFLÄCHEN
PLAN-0A

05.04.93

PLANUNGSBÜROS
NETTE + SCHOLZ
ABTEISTRASSE 49 2000 HAMBURG 13 TEL. (040) 44 05 78

3393	GRUNDRISS	HO. SHZ

Bauherr: HERR DAHM
MARKTHALLE
HERMANN BALKSTR. 114
Projekt: 2000 HAMBURG 73

Maßstab	Geschoß
1:50	EG