NEUBAU EINES WOHNHAUSES MIT SELBSTBEDIENUNGSLADEN U. WURSTHERSTELLUNGSRAUM
BAUHERRIN: FRAU EMMA SCHERPE HAMBURG-OLDENFELDE HERMANN BALK STRASSE 114.

MASSTAB 1:50

MATERIAL:

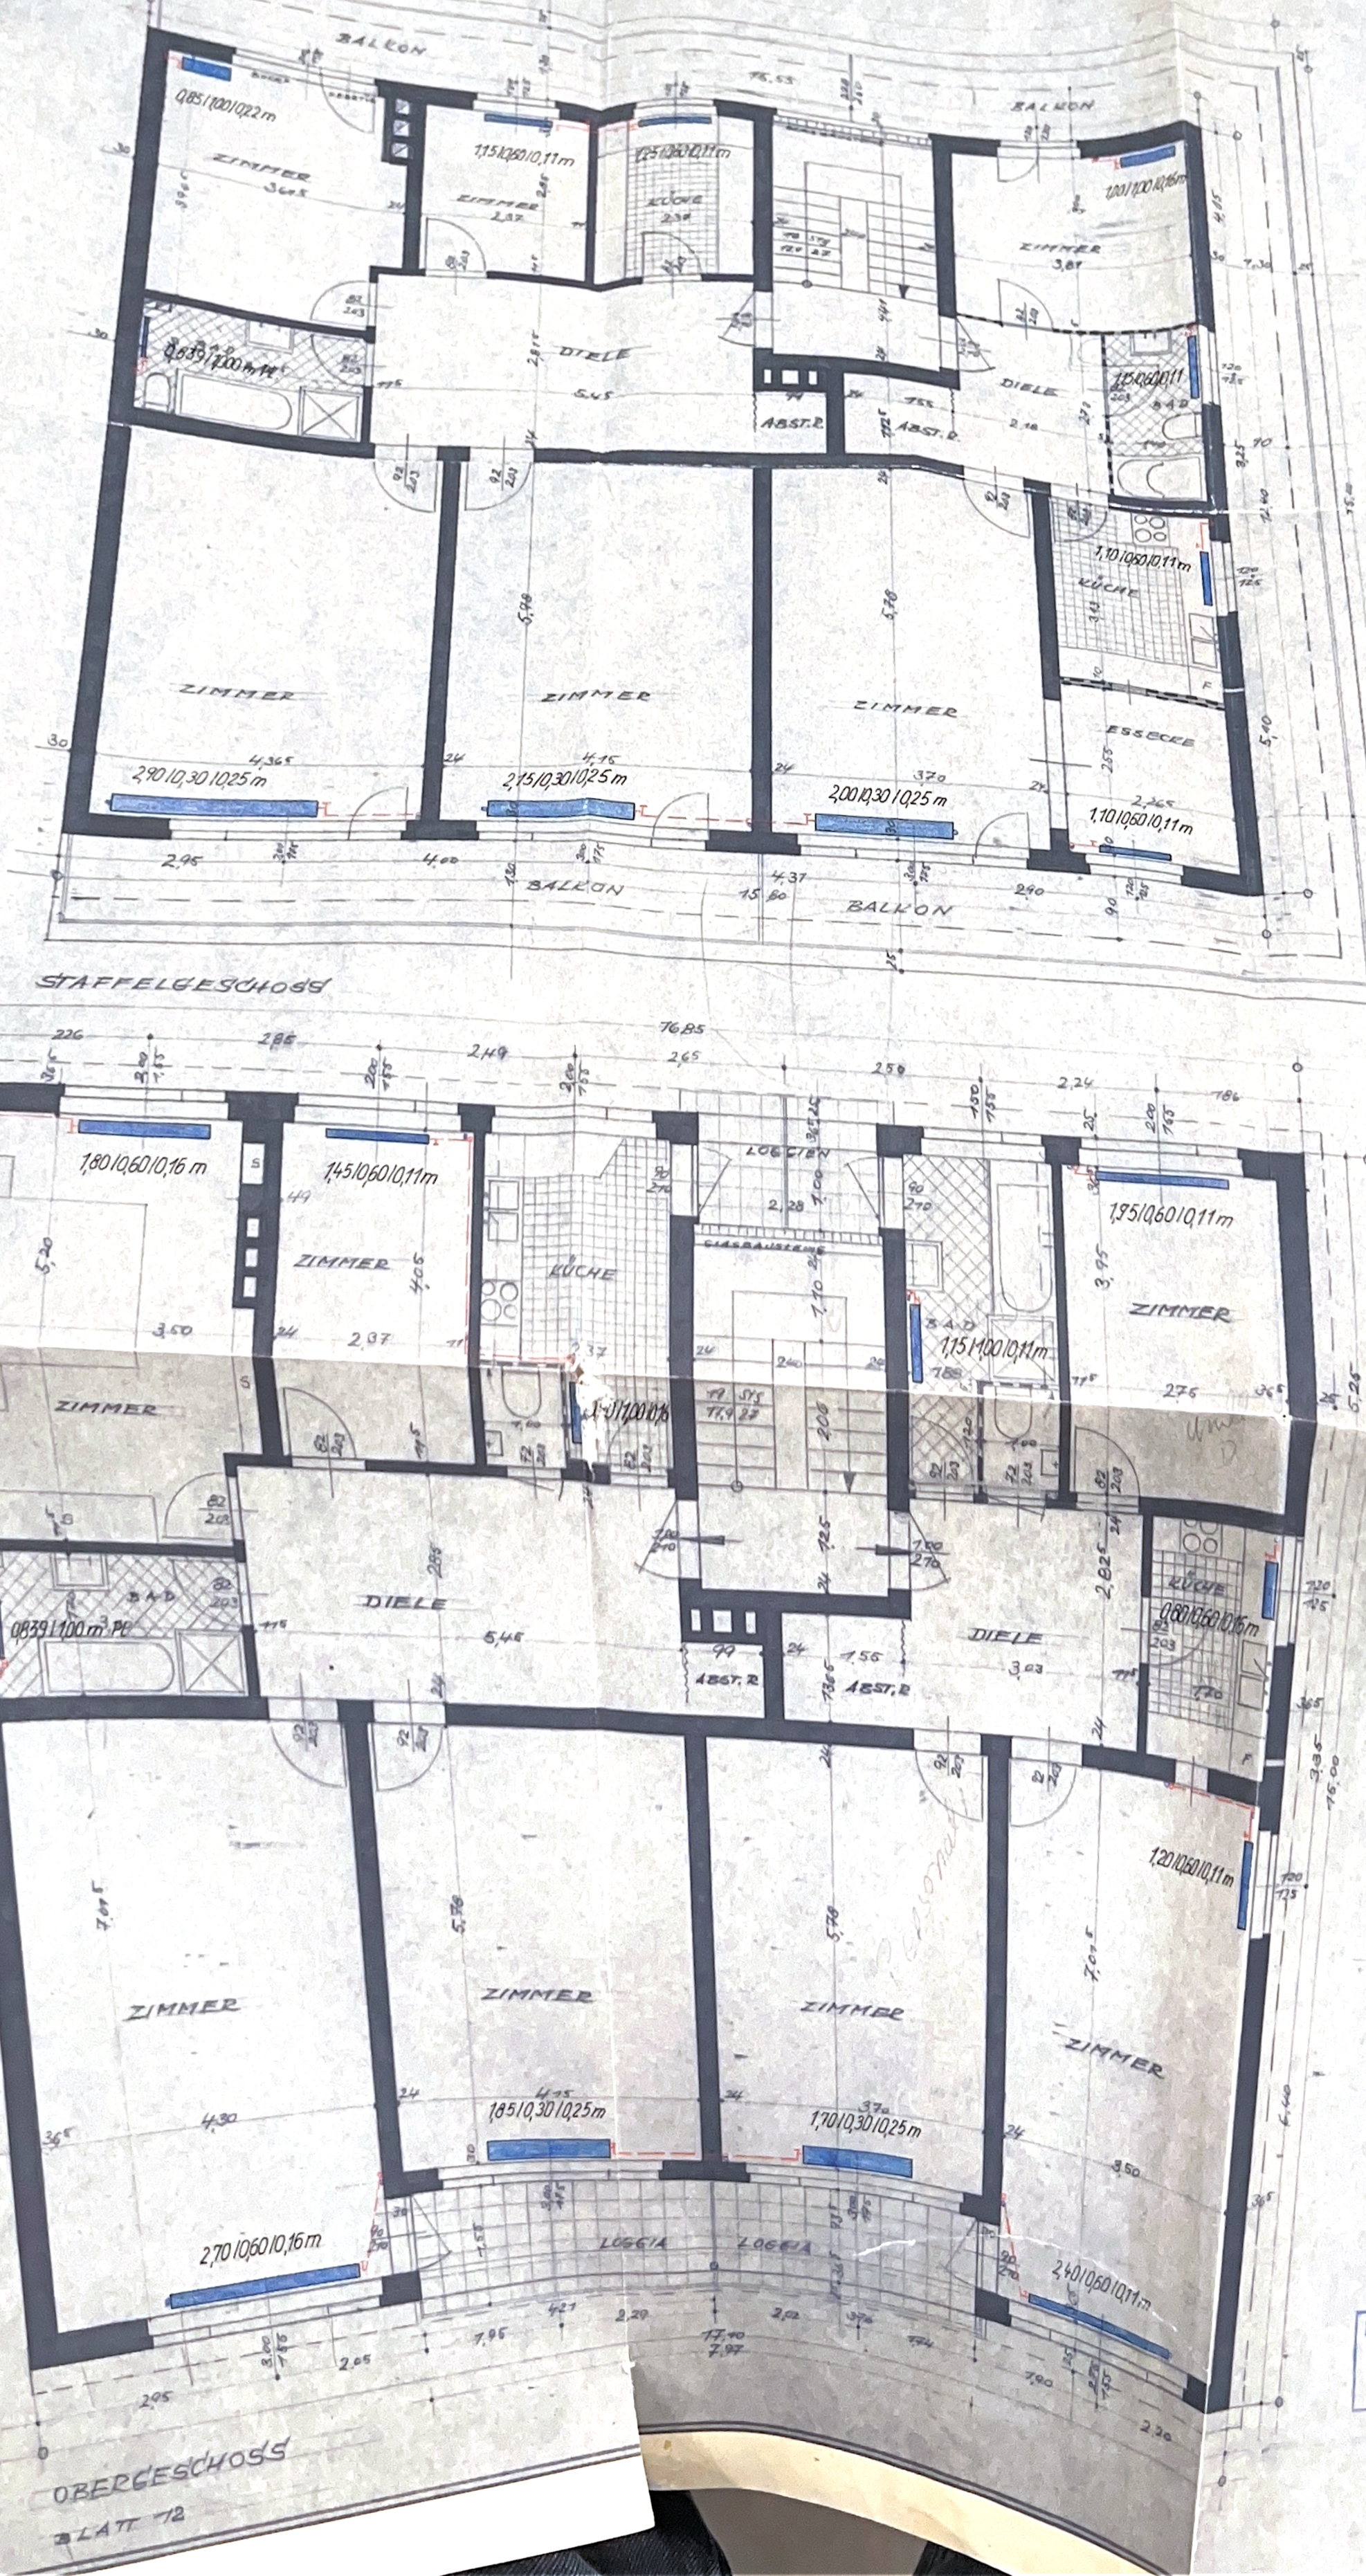

Längenmaße der Heizkörper, einschl. 20cm für das Ventil

WILLI POBORG
ZENTRALHEIZUNGEN
HAMBURG 20 WINTERHUDER WEG 19

AN° 2288/66

HAMBURG DEZ. 65

DIE BAUHERRIN:

DER ARCHITEKT:

HERMANN G. HÖNER
ARCHITEKT
HAMBURG-WANDSBEK
SCHLOSSGARTEN 5B
58 94 83