Freie und Hansestadt Hamburg
Landesbetrieb Geoinformation und Vermessung
Erteilende Stelle: LGV-Geoservice
Neuenfelder Straße 19
21109 Hamburg

Auszug aus dem Liegenschaftskataster

Liegenschaftskarte 1:1000

Erstellt am 12.08.2022

Flurstück: 863

Gemarkung: Oldenfelde

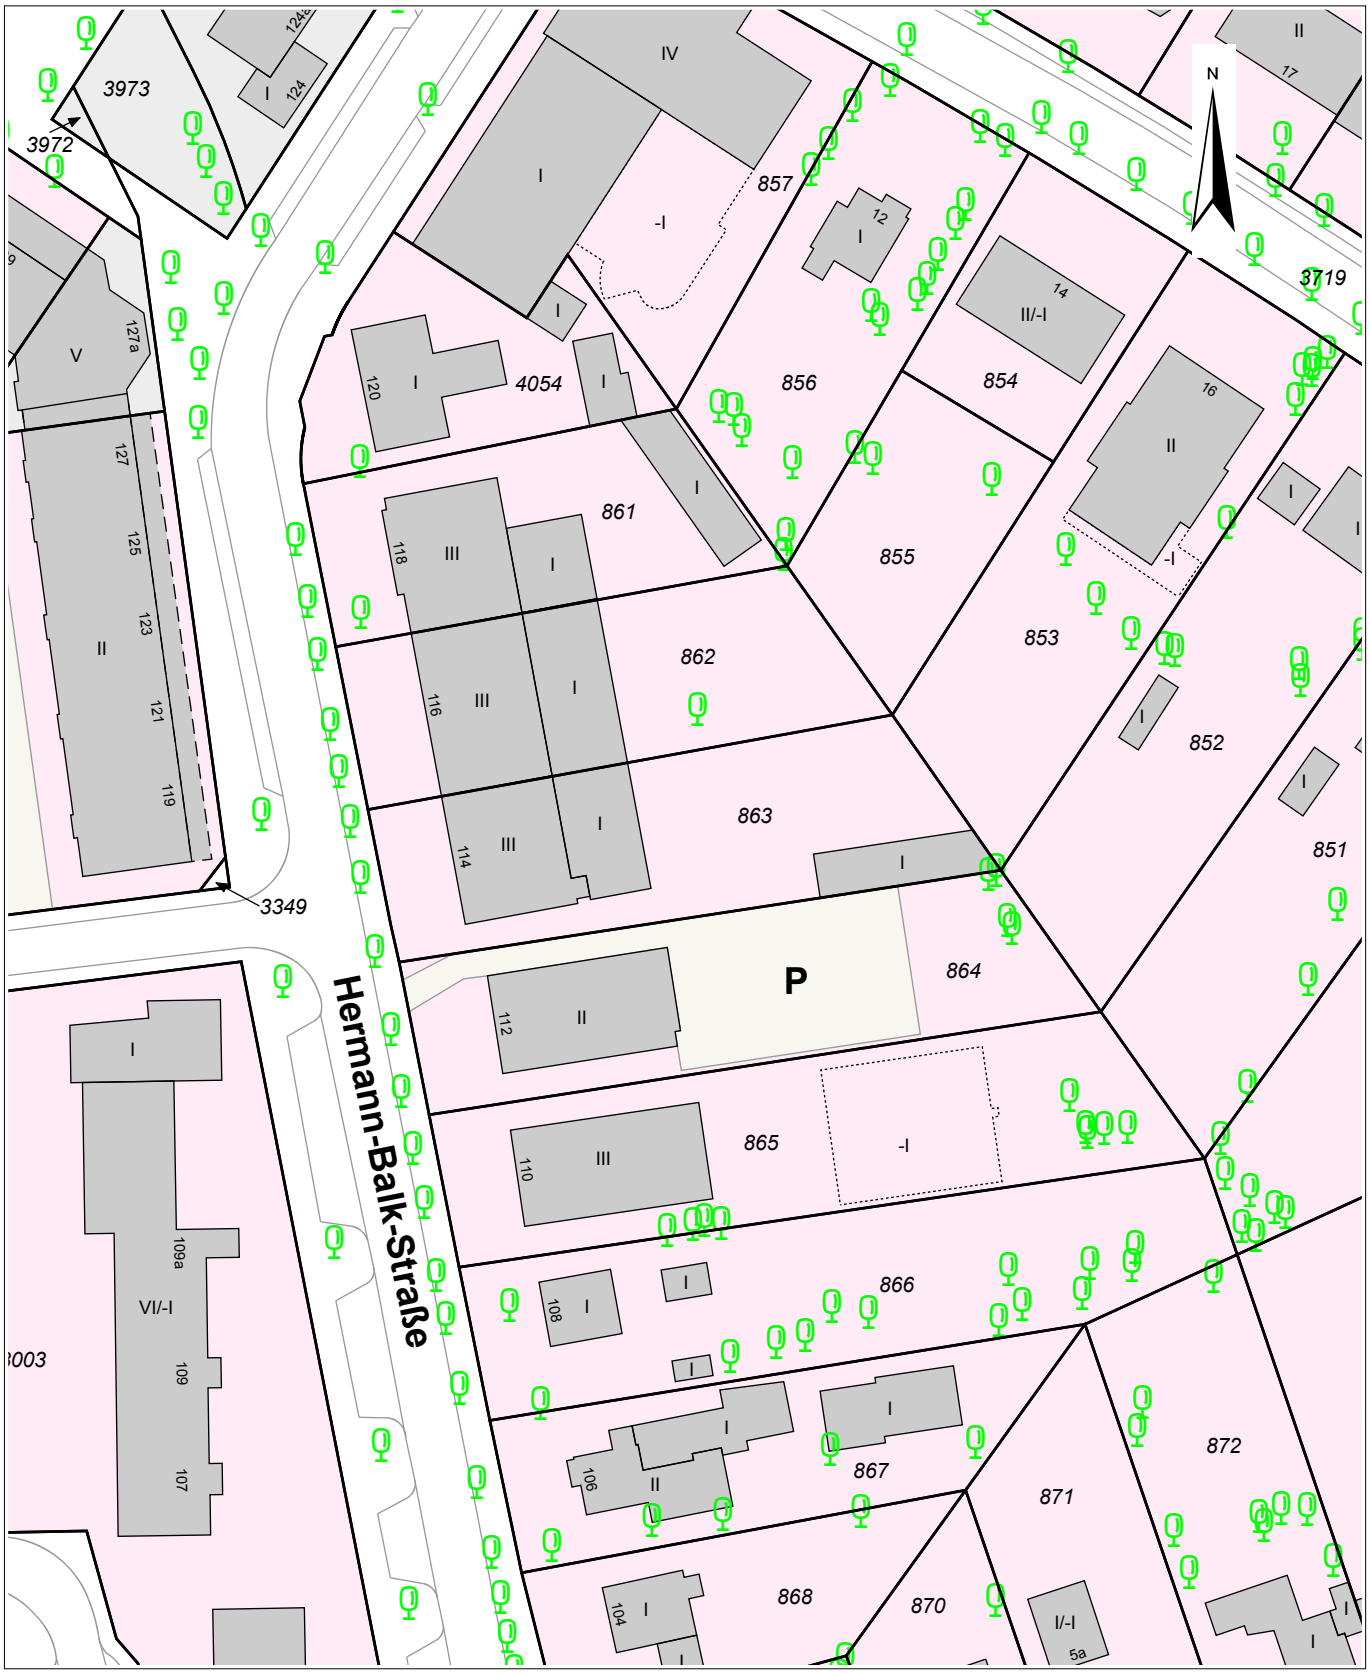

32575374

5942253

0 10 20 30 Meter

Diese Karte ist geschützt. Vervielfältigung, Umarbeitung oder die Weitergabe an Dritte ist nur im Rahmen der Bestimmungen in §15 HmbVermG vom 20.04.2005 (HmbGVBl S.135), zuletzt geändert am 31. August 2018 (HmbGVBl. S. 282, 284), zulässig.